Przekrój normalny skala 1:50

Droga wewnętrzna nr dz. ewid. 90/8 od km 0+000 do km 0+500

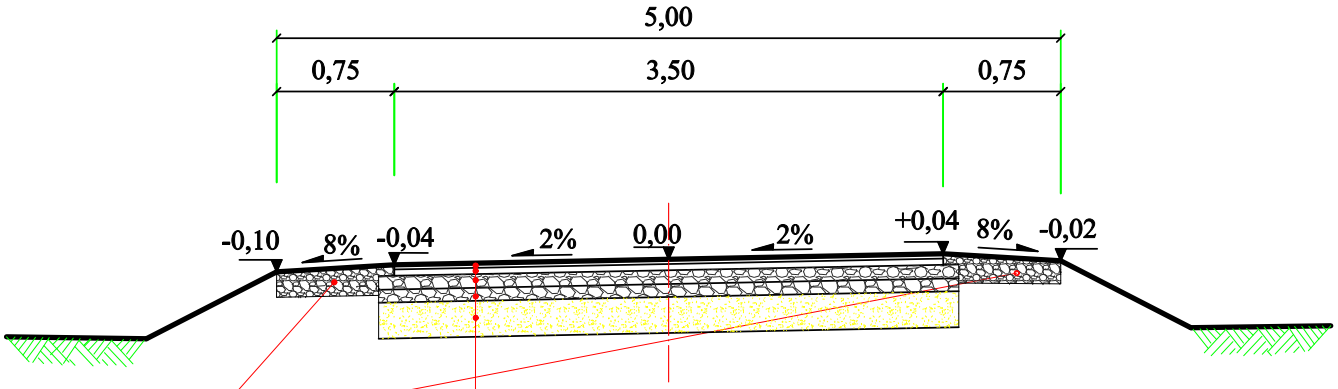

Uzupełnienie poboczy materiałem kamiennym 0/31,5 średnio 16cm/m2

W-wa ścieralna z betonu asfaltowego 0/12,8 gr.4cm; szer. 3,50m

W-wa wiążąca z betonu asfaltowego 0/16 gr.4cm; szer. 3,60m

W-wa górna podbudowy tłuczniowej gr.8cm; szer.3,70m

W-wa dolna podbudowy tłuczniowej gr.15cm; szer.3,70m

W-wa odsączająca z piadku średnioziarnistego gr.15cm; szer. 3,70m

Inwestor **Gmina Łubnice** **28-232 Łubnice; Łubnice 66a**	*Wykonawca* **Rafał Suska** **28-200 Staszów; ul. Towarowa 12**
Tytuł **Przebudowa drogi wewnetrznej nr ewid. 90/8 w m. Budziska po starym wale od km 0+000 do km 0+500**	
Nazwa rysunku **PRZEKRÓJ NORMALNY**	*Skala* **1:50**

Opracowanie	*Imię i nazwisko*	*Nr uprawnień*	*Podpis*
Opracował	**mgr inż. Rafał Suska**	SWK/0096/PWBD/15	

Data opracowania	*Branża*	*Nr rysunku*
Styczeń 2016	**Drogowa**	**2.1**