

Szczegół przepustu skala 1:25



Ścinaka czołowa dla przepustu fi 60 km 0+120

Szczegół ścianki czołowej skala 1:25

Widok od strony wlotu/wylotu

Przekrój 1-1

Skala 1:25

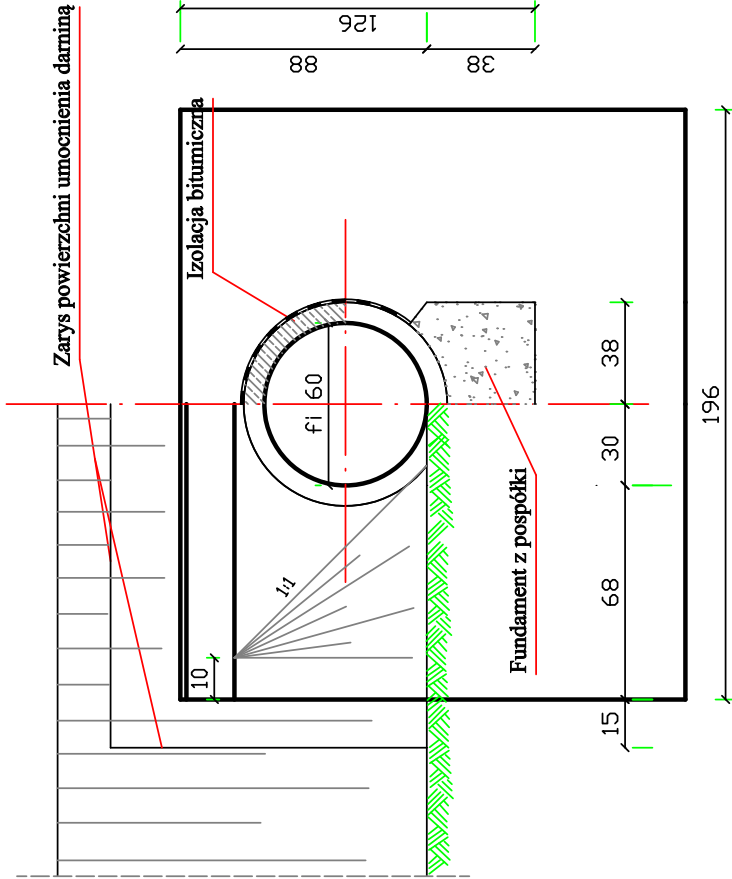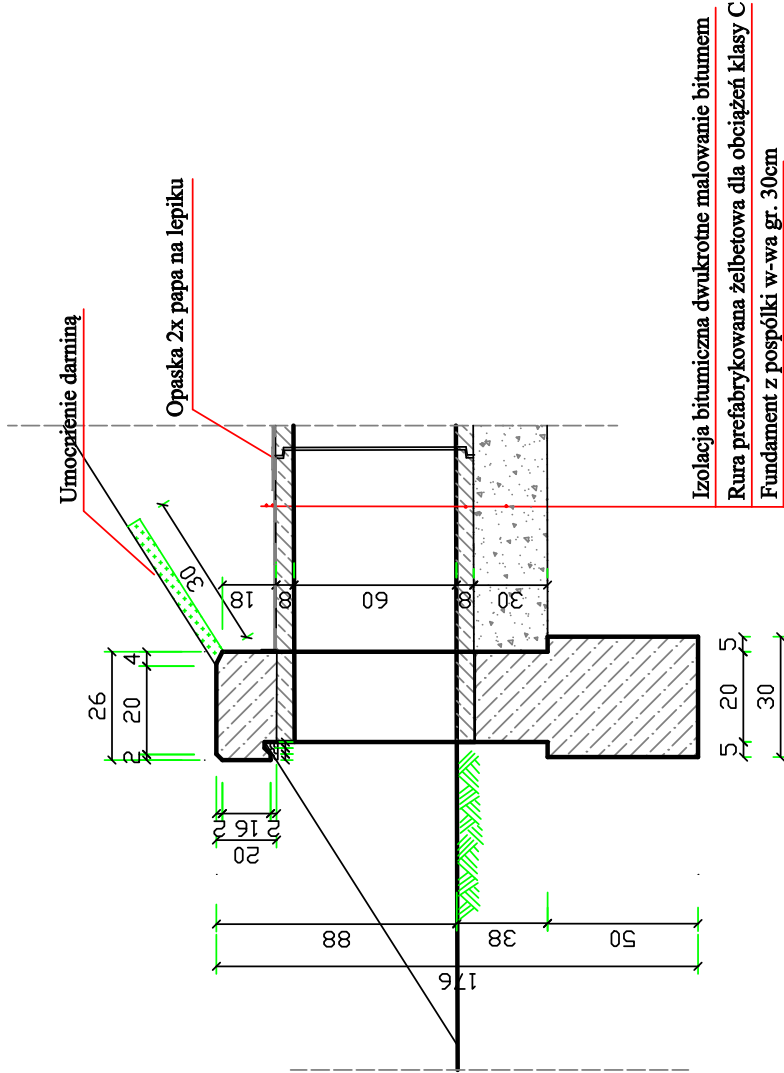

Beton C 25/30
V fundamentu = 0,29m³
V ścianki = 0,41m³

Investor	Gmina Łubnice	Wykonawca	Rafał Suska
	28-232 Łubnice; Łubnice 66a		28-200 Staszów; ul. Towarowa 12
Tytuł	Zmiana nawierzchni drogi wewnętrznej nr ewid. 152; 98/2; 114 Grabowa gościniec od km 0+000 do km 1+310		
Nazwa rysunku	SZCZEGÓŁ PRZEPUSTU		
Opracowanie	Imię i nazwisko	Nr uprawnień	Podpis
Opracował	mgr inż. Rafał Suska	SWK/0096/PWBD/15	
Data opracowania	Styczeń 2016	Branża	Drogowa
		Nr rysunku	3.1