


Szczegół przepustu skala 1:25


Ścinaka czołowa dla przepustu fi 80 km 0+640 i km 0+980

Szczegół ścianki czołowej skala 1:25

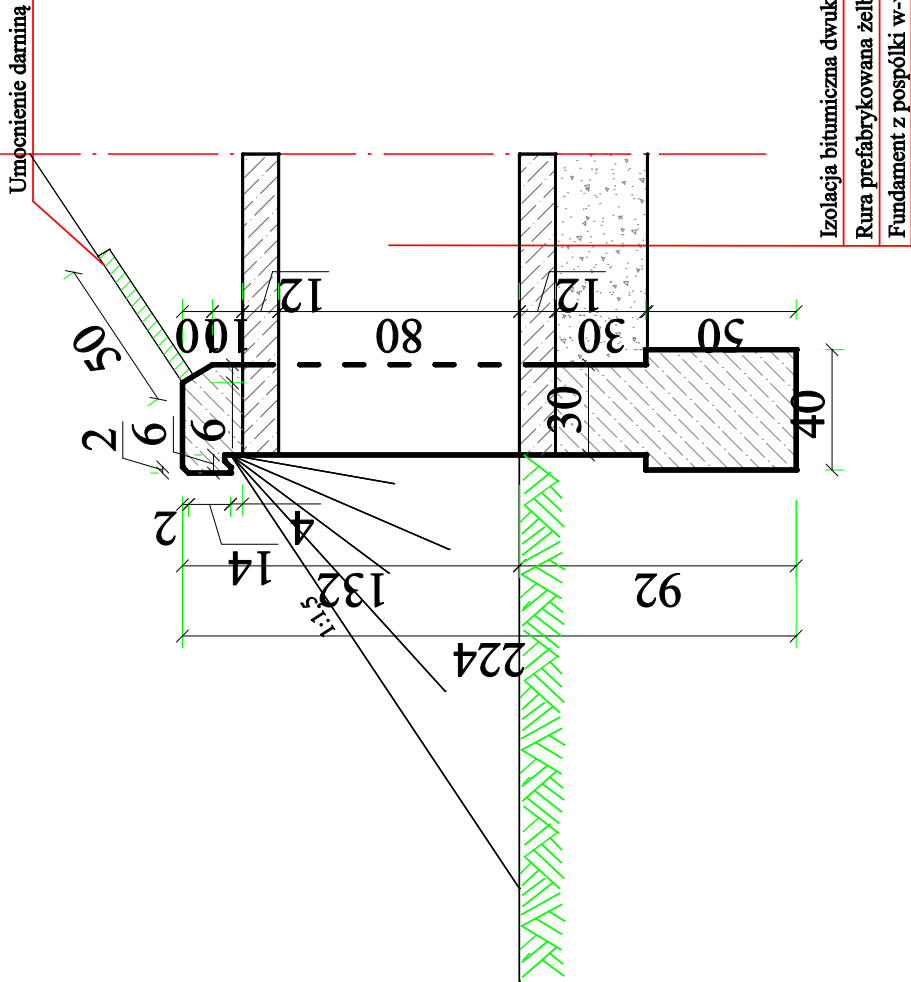

Widok od strony wlotu/wylotu

Skala 1:25

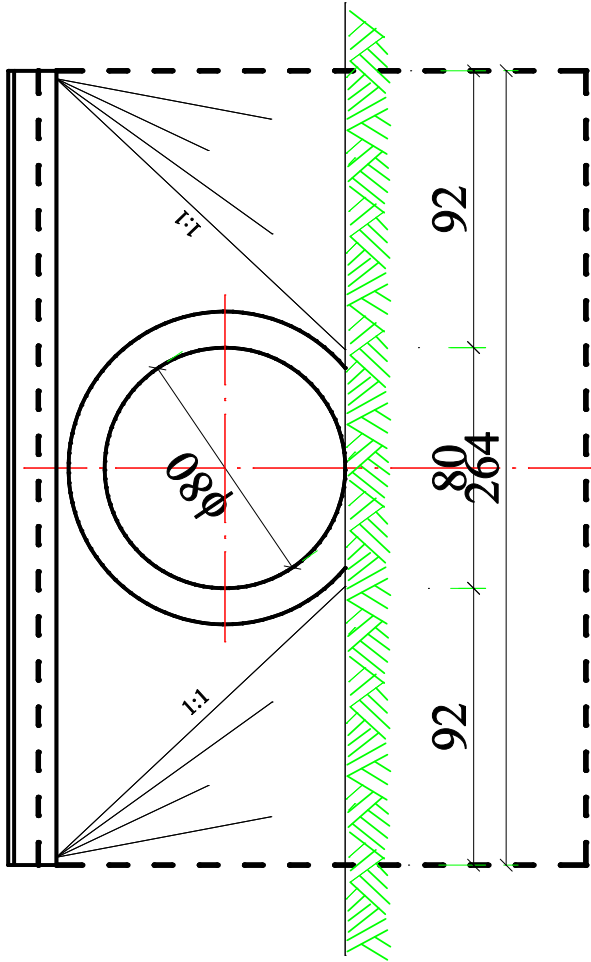

Beton C 25/30

V fundamentu = 0,53m3

V ścianki = 1,12m3

Investor	Gmina Łubnice	Wykonawca	Rafał Suska
	28-232 Łubnice; Łubnice 66a		28-200 Staszów; ul. Towarowa 12
Tytuł	Zmiana nawierzchni drogi wewnętrznej nr ewid. 152; 98/2; 114 Grabowa gościniec od km 0+000 do km 1+310		
Nazwa rysunku	SZCZEGÓŁ PRZEPUSTU		Skala 1:25
Opracowanie	Imię i nazwisko	Nr uprawnień	Podpis
Opracował	mgr inż. Rafał Suska	SWK/0096/PWBD/15	
Data opracowania	Styczeń 2016	Branża Drogową	Nr rysunku 3.2