


Przekrój normalny skala 1:50

Droga wewnętrzna nr dz. ewid. 152; 98/2; 114 od km 0+000 do km 1+310

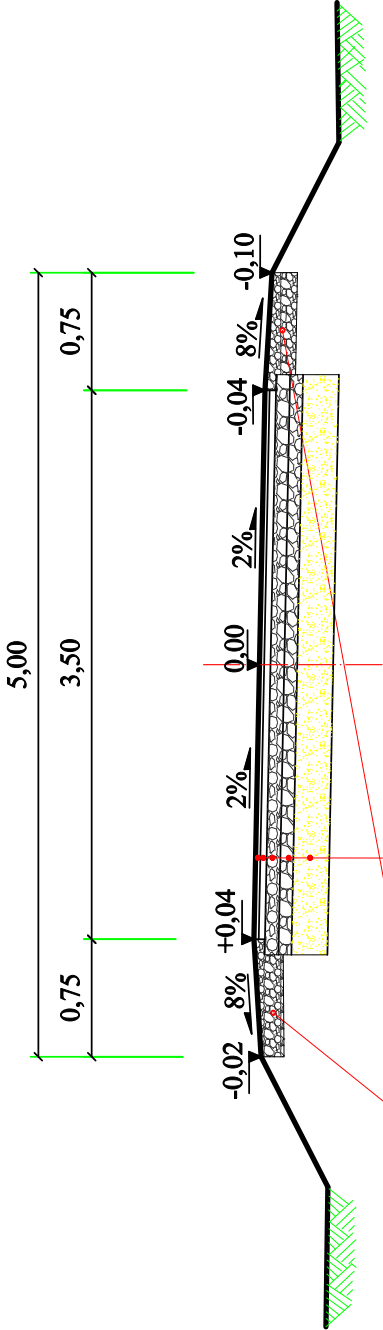

Uzupełnienie poboczy
materiałem kamiennym
0/31,5 średnio 16cm/m2

- W-wa ścieralna z betonu asfaltowego 0/12,8 gr.4cm; szer. 3,50m
- W-wa wiążąca z betonu asfaltowego 0/16 gr.4cm; szer. 3,60m
- W-wa górna podbudowy tłuczniowej gr.8cm; szer.3,70m
- W-wa dolna podbudowy tłuczniowej gr.15cm; szer.3,70m
- W-wa odsączająca z piasku średnioziarnistego gr.15cm; szer. 3,70m

Investor	Wykonawca	
Gmina Łubnice	Rafał Suska	
28-232 Łubnice; Łubnice 66a	28-200 Staszów; ul. Towarowa 12	
Tytuł		
Zmiana nawierzchni drogi wewnętrznej nr ewid. 152; 98/2; 114 Grabowa gościniec od km 0+000 do km 1+310		
Nazwa rysunku		Skala
PRZEMKÓJ NORMALNY		1:50
Opracowanie	Imię i nazwisko	Podpis
Opracował	mgr inż. Rafał Suska	
Data opracowania		Nr rysunku
Styczeń 2016		2.1
Branża		Drogowa