


PLAN SYTUACYJNY
SKALA 1:1000

Koniec opracowania odcinka km
1+310 granica z gminą Połaniec

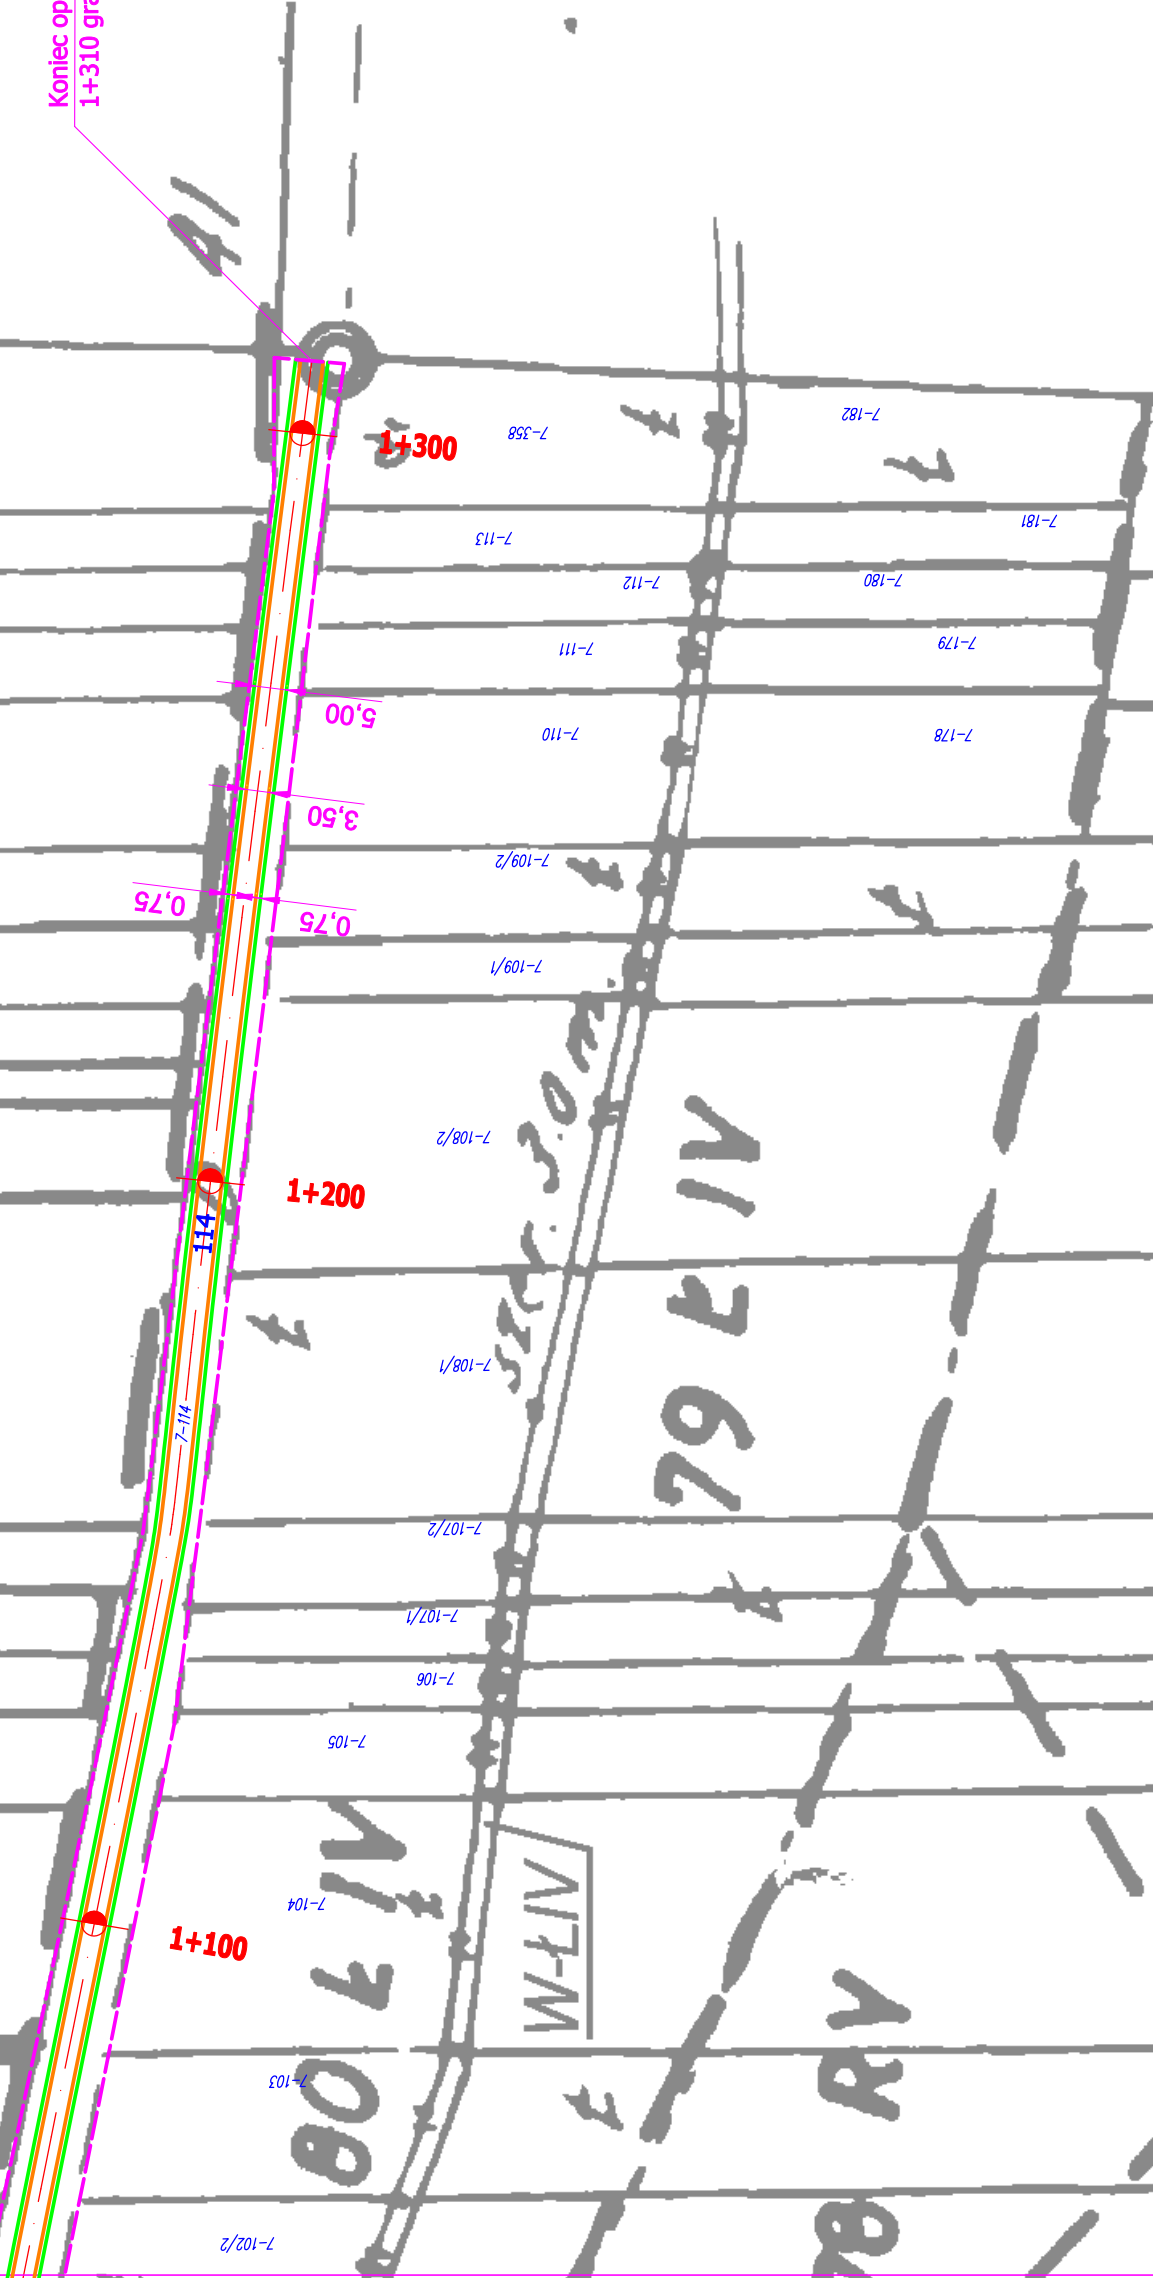

- LEGENDA:
- OŚ PROJEKTOWANEJ DROGI
 - KRAWĘDZ JEZDNI
 - UTWARDZONE POBOCZE
 - GRANICA PASA DROGOWEGO

<i>Inwestor</i>	Gmina Łubnice 28-232 Łubnice, Łubnice 66a	<i>Wykonawca</i>	Rafał Suska 28-200 Staszów, ul. Towarowa 12
<i>Tytuł</i>	Zmiana nawierzchni drogi wewnętrznej nr ewid. 152; 98/2/2 114 Grabowa gościniec od km 0+000 do km 1+310		
<i>Nazwa rysunku</i>	PLAN SYTUACYJNY		<i>Skala</i> 1:10000
<i>Opracowanie</i>	<i>Imię i nazwisko</i>	<i>Nr uprawnień</i>	<i>Podpis</i>
<i>Opracował</i>	mgr inż. Rafał Suska	SWK/0096/PWBD/15	
<i>Data opracowania</i>	Styczeń 2016	<i>Brzoza</i> Drogowa	<i>Nr rysunku</i> 1
			<i>Nr arkusza</i> 4