Przekrój normalny skala 1:50

Odcinek drogi gminnej 001898T
od km 1+550 do km 2+100
i od km 2+750 do km 3+050

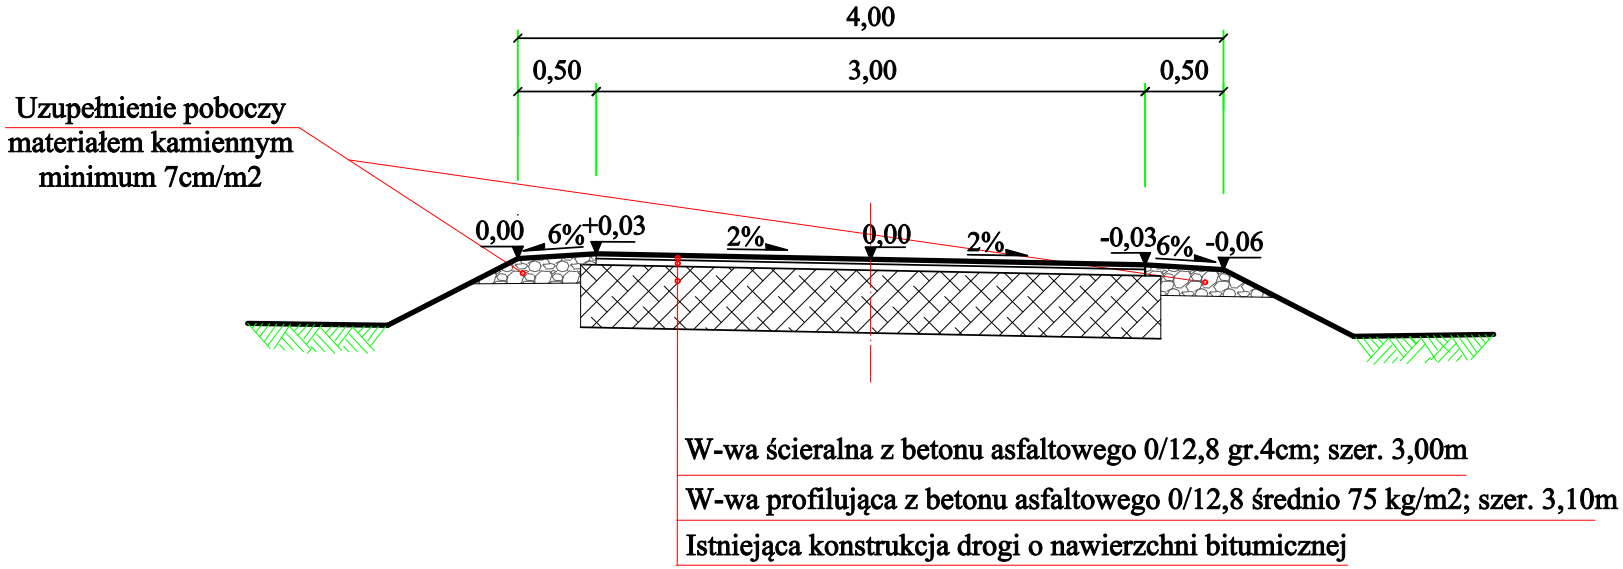

Inwestor **Gmina Łubnice** **28-232 Łubnice; Łubnice 66a**		*Wykonawca* **Rafał Suska** **28-200 Staszów; ul. Towarowa 12**	
Tytuł **Remont drogi gminnej nr 001898T Zofiówka - Zalesie od km 1+550 do km 2+100 i od km 2+750 do km 3+050**			
Nazwa rysunku **PRZEKRÓJ NORMALNY**			*Skala* **1:50**
Opracowanie	*Imię i nazwisko*	*Nr uprawnień*	*Podpis*
Opracował	**mgr inż. Rafał Suska**	SWK/0096/PWBD/15	
Data opracowania **Kwiecień 2016**		*Branża* **Drogowa**	*Nr rysunku* **2.1**