


Przekrój normalny skala 1:50

Odcinek drogi gminnej 001841T
od km 1+000 do km 2+118

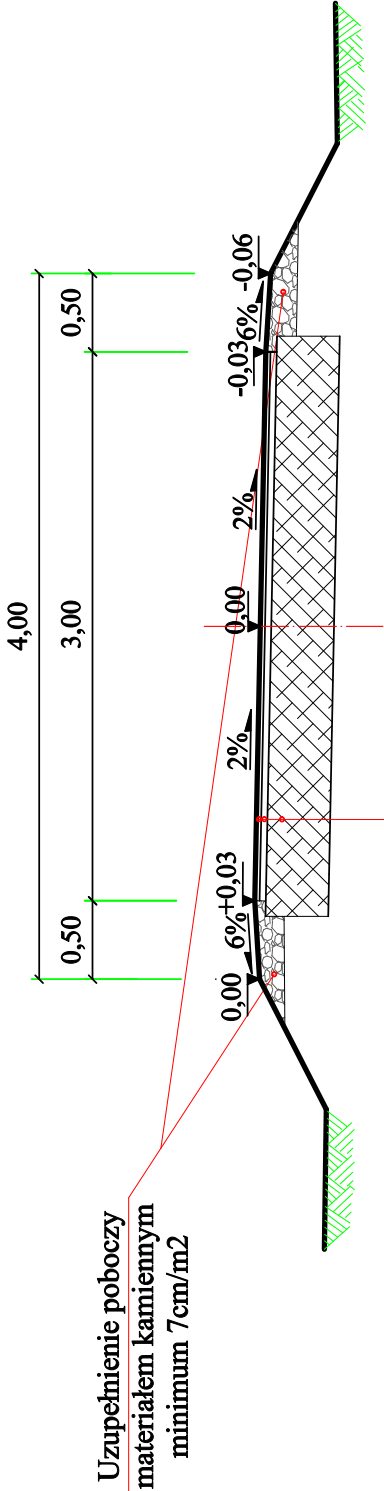

W-wa ścieralna z betonu asfaltowego 0/12,8 gr.4cm; szer. 3,00m
W-wa profilująca z betonu asfaltowego 0/12,8 średnio 75 kg/m2; szer. 3,10m
Istniejąca konstrukcja drogi o nawierzchni bitumicznej

Investor	Wykonawca	
Gmina Łubnice 28-232 Łubnice; Łubnice 66a	Rafał Suska 28-200 Staszów; ul. Towarowa 12	
Tytuł	Remont drogi gminnej nr 001841T Słupiec - Szczepiebrzusz od km 1+000 do km 2+118	
Nazwa rysunku	PRZEMIANKA NORMALNA	
Opracowanie	Imię i nazwisko	Podpis
Opracował	mgr inż. Rafał Suska	SWK/0096/PWBD/15
Data opracowania	Branża	Nr rysunku
Kwiecień 2016	Drogowa	2.1