


Szczegół przepustu skala 1:25

Ścinaka czołowa dla przepustu fi 60 km 1+959


Szczegół ścianki czołowej skala 1:25

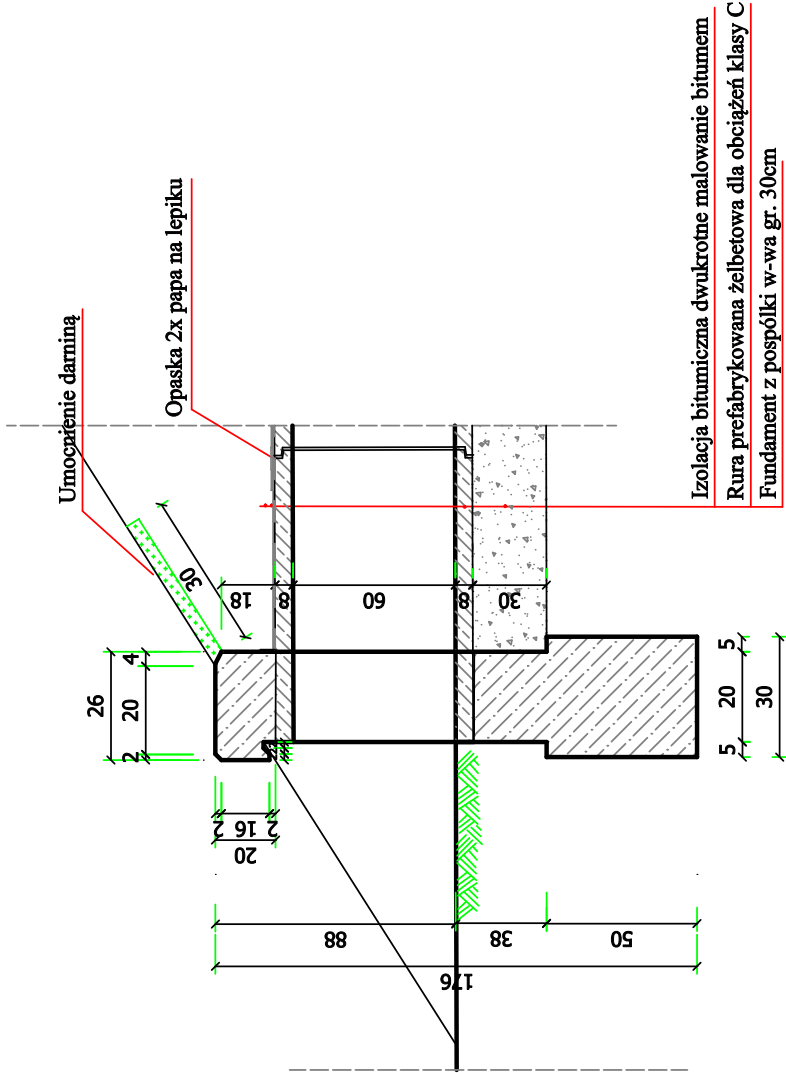

Widok od strony wlotu/wylotu

Przekrój 1-1

Skala 1:25

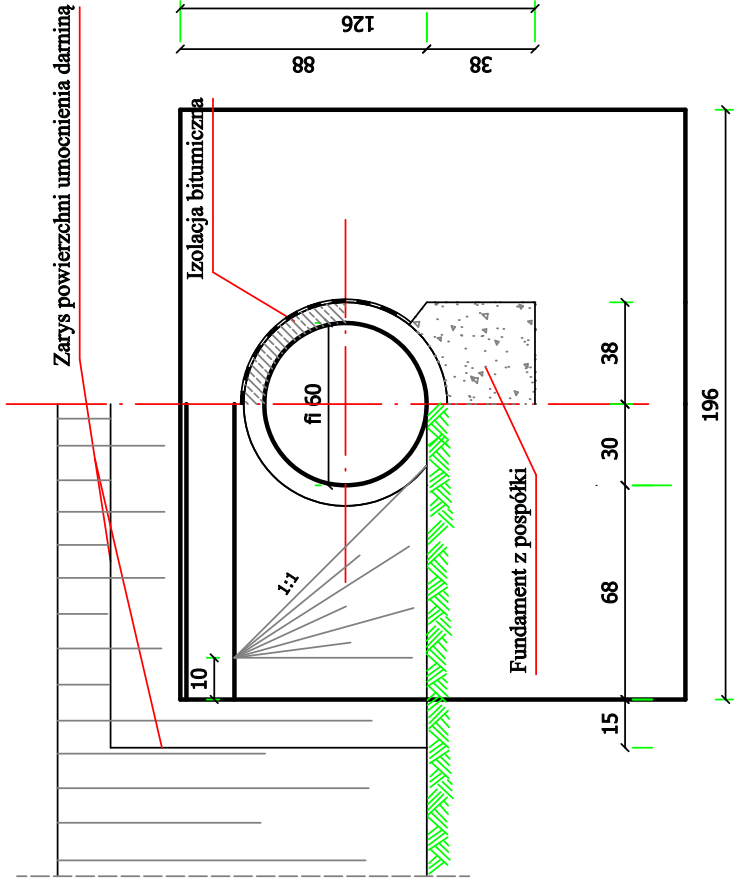

Beton C 25/30

V fundamentu = 0,29m³

V ścianki = 0,41m³

Investor	Gmina Łubnice	Wykonawca	Rafał Suska
	28-232 Łubnice; Łubnice 66a		28-200 Staszów; ul. Towarowa 12
Obiekt	Remont drogi gminnej nr 001898T Zofiówka - Zalesie od km 1+550 do km 2+100 i od km 2+750 do km 3+050		
Nazwa rysunku	SZCZEGÓŁ PRZEPUSTU		
Opracowanie	Imię i nazwisko	Nr uprawnień	Podpis
Opracował	mgr inż. Rafał Suska	SWK/0096/PWBD/15	
Data opracowania	Kwiecień 2016	Branża	Drogowa
		Nr rysunku	3.1