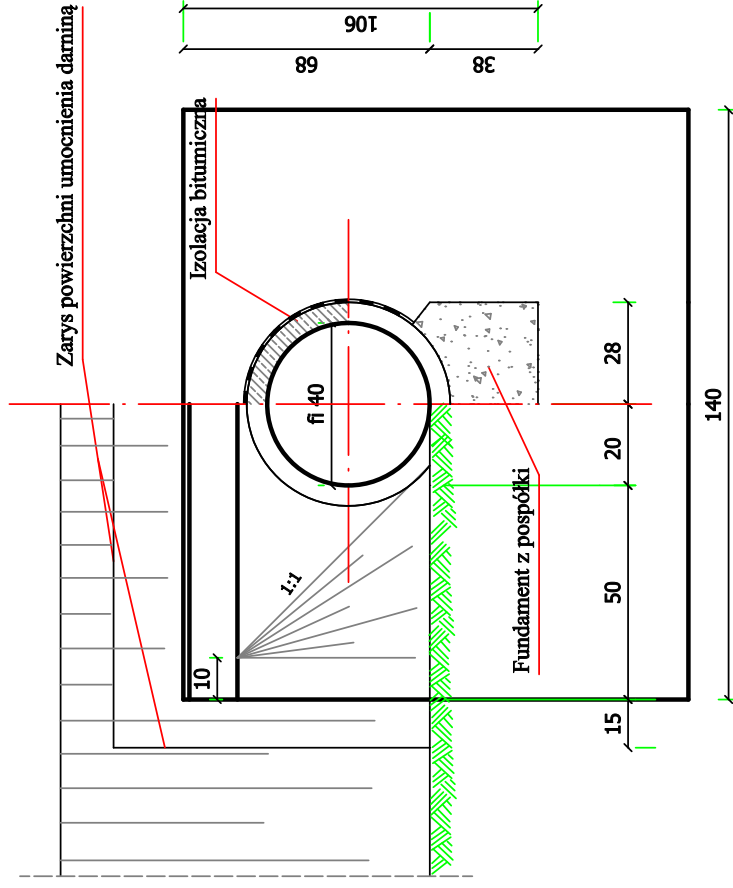


# Ścinaka czołowa dla przepustu fi 40 km 1+954

## Przekrój 1-1

Skala 1:25


$$V_{\text{ścianki}} = 0,27 \text{ m}^3$$

<b>Investor</b>	<b>Gmina Łubnice</b> <b>28-232 Łubnice; Łubnice 66a</b>	<b>Wykonawca</b> <b>Rafał Suska</b> <b>28-200 Staszów; ul. Towarowa 12</b>
<b>Obiekt</b>	<b>Remont drogi gminnej nr 001841T Słupiec - Szczecbrzusz od km 1+000 do km 2+118</b>	
<b>Nazwa rysunku</b>	<b>SZCZEGÓŁ PRZEPUSTU</b>	
<b>Opracowanie</b>	<b>Imię i nazwisko</b>	<b>Nr uprawnień</b>
<b>Opracował</b>	<b>mgr inż. Rafał Suska</b>	<b>SWK/0096/PWBD/15</b>
<b>Data opracowania</b>	<b>Kwiecień 2016</b>	<b>Nr rysunku</b>
		<b>3.1</b>