


PLAN SYTUACYJNY
SKALA 1:1000

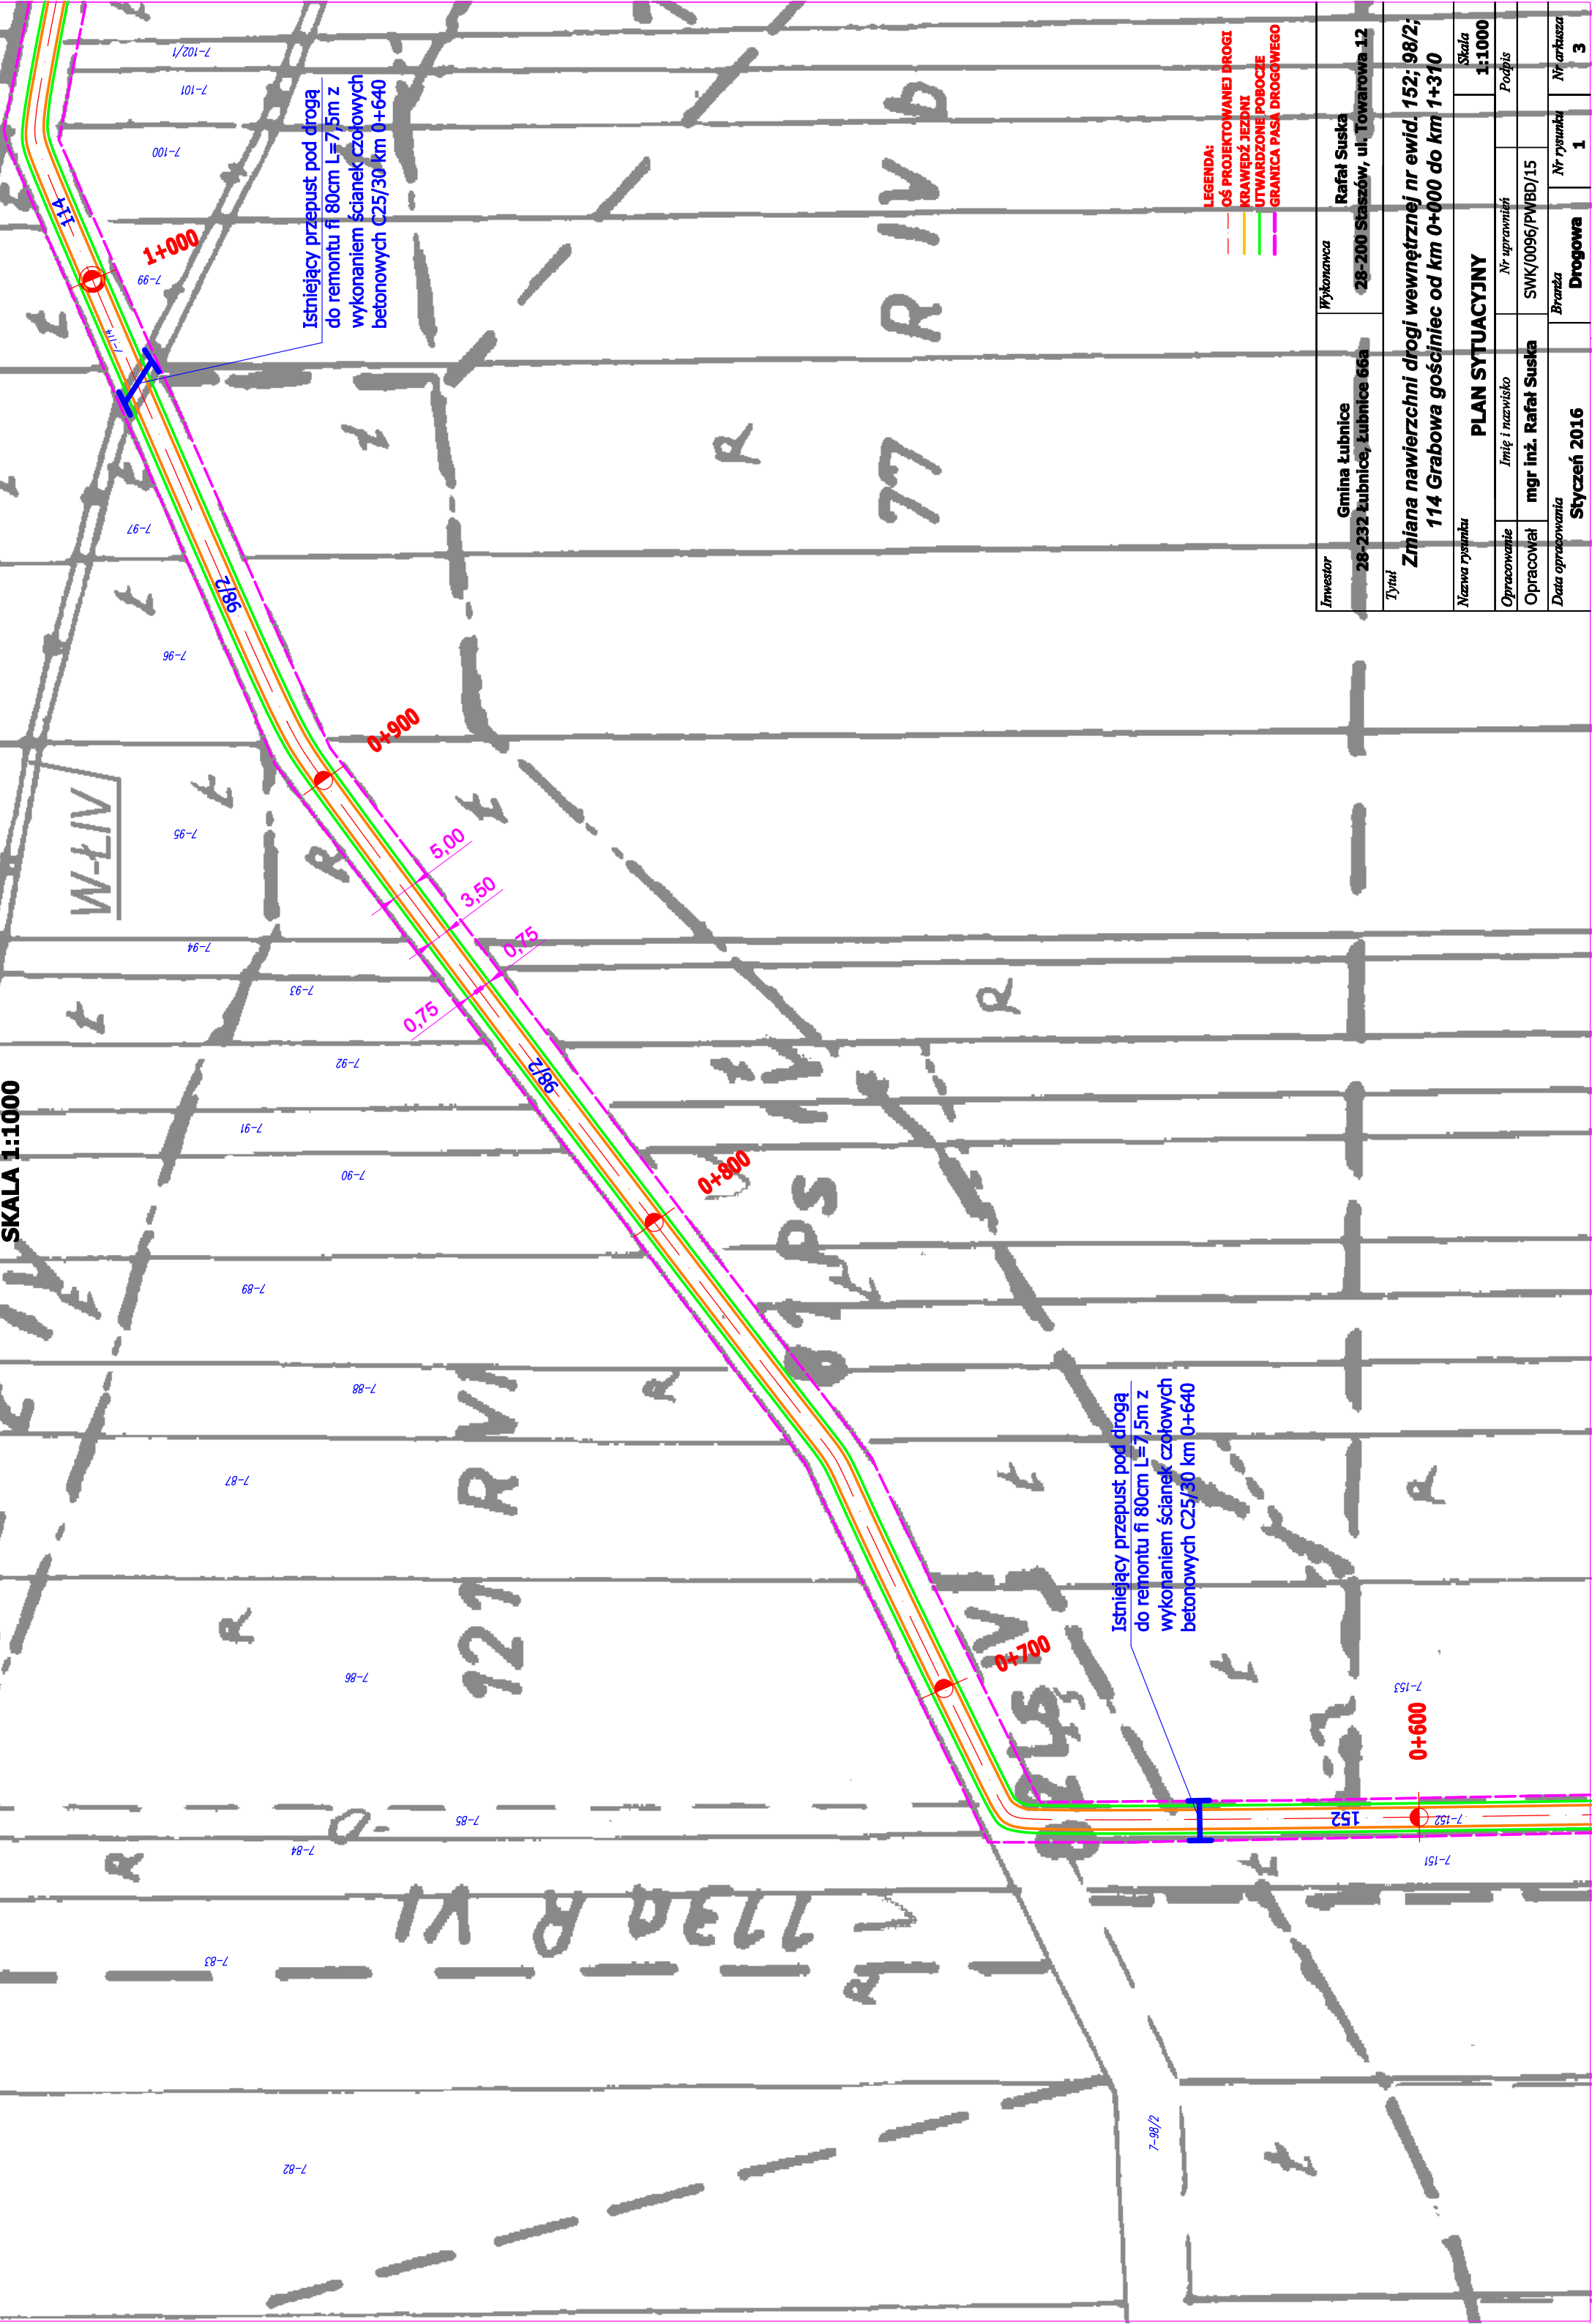

Istniejący przepust pod drogą do remontu fi 80cm L=7,5m z wykonaniem ścianek czołowych betonowych C25/30 km 0+640

Istniejący przepust pod drogą do remontu f 80cm L=7,5m z wykonaniem ścianek czołowych betonowych C25/30 km 0+640

LEGENDA:
OŚ PROJEKTOWANEJ DROGI
KRAWĘDŹ JEZDNI
UTWARDZONE POBOCZE
GRANICA PASA DROGOWEGO

Investor	Gmina Łubnice	Wykonawca	Rafał Suska
28-232 Łubnice, Łubnice 66a	28-200 Staszów, ul. Towarowa 12		
Tytuł	Zmiana nawierzchni drogi wewnętrznej nr ewid. 152; 98/2; 114 Grabowa gościniec od km 0+000 do km 1+310		
Nazwa rysunku	PLAN SYTUACYJNY		
Opracowanie	Imię i nazwisko	Nr uprawnień	Podpis
Opracował	mgr inż. Rafał Suska	SWK/0096/PWB/15	
Data opracowania	Styczeń 2016	Branda	Nr rysunku
		Drogowa	1
			Nr arkusza
			3