


PLAN SYTUACYJNY
SKALA 1:1000

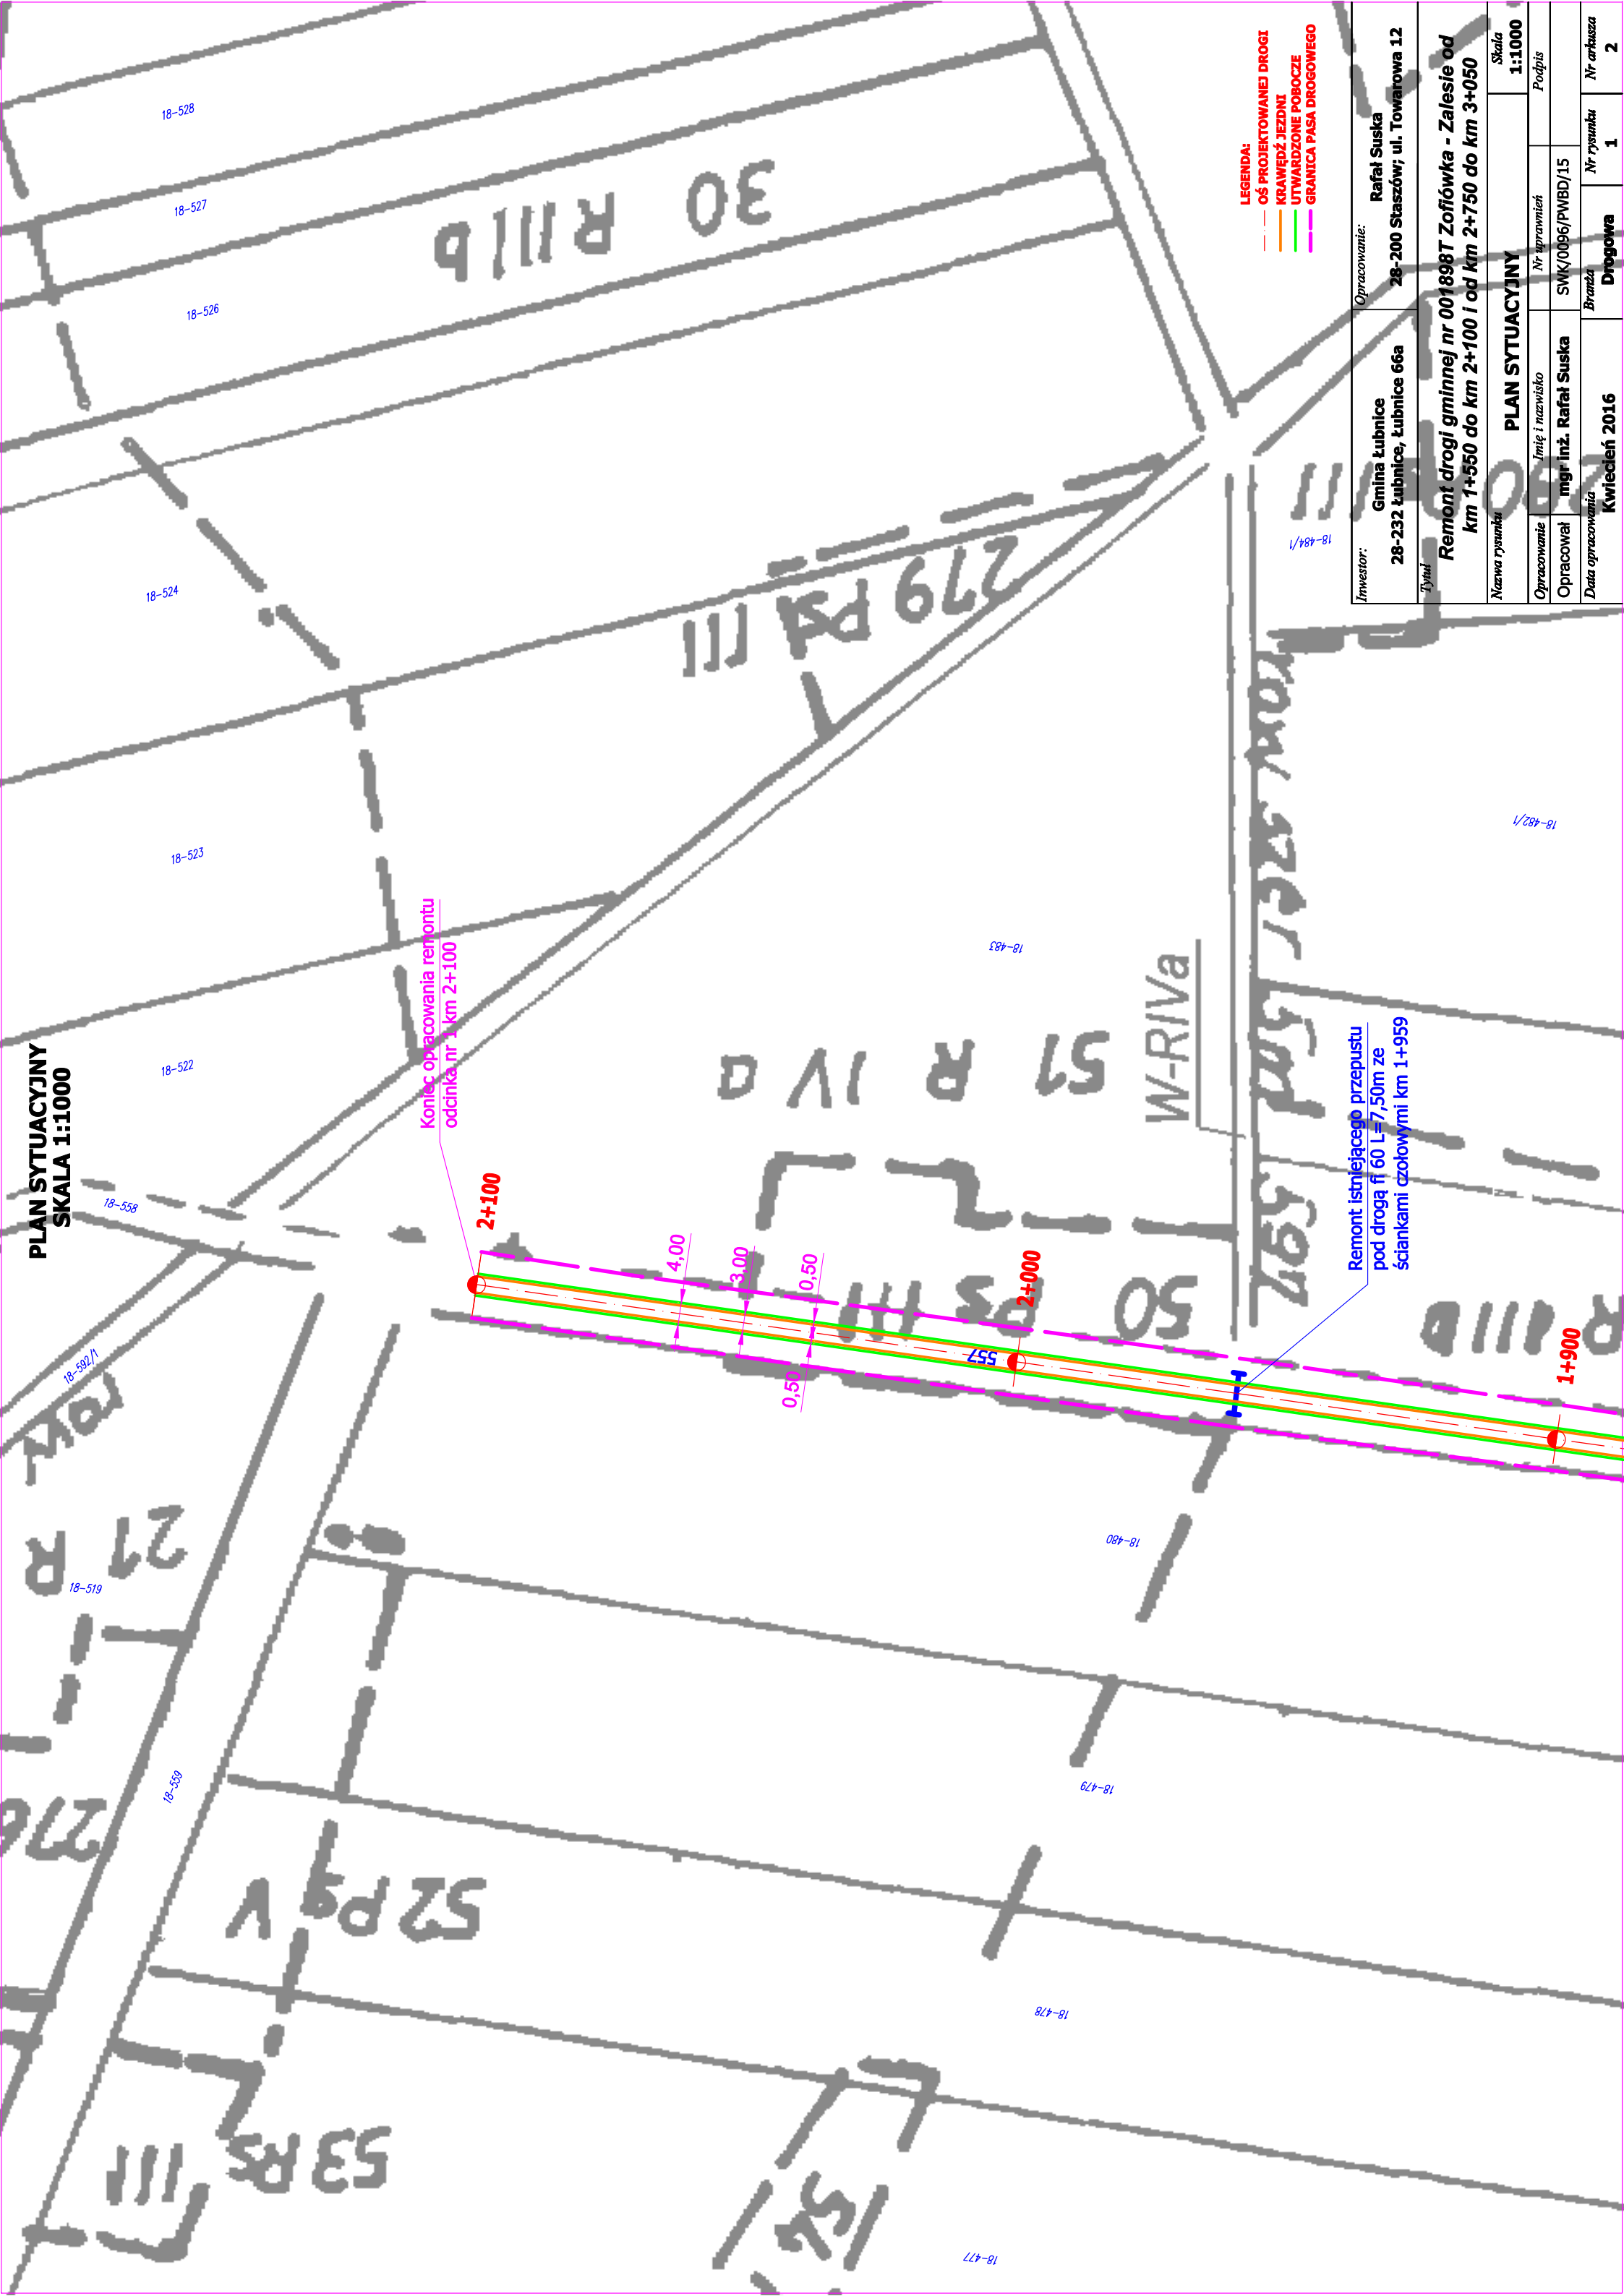

- LEGENDA:
- OŚ PROJEKTOWANEJ DROGI
 - KRAWĘDŹ JEZDNI
 - UTWARDZONE POBOCZE
 - GRANICA PASA DROGOWEGO

Inwestor: **Gmina Lubnice**
28-232 Lubnice, Lubnice 66a

Opracowanie: **Rafał Suska**
28-200 Staszów; ul. Towarowa 12

Tytuł: **Remont drogi gminnej nr 001898T Zofiówka - Zalesie od km 1+550 do km 2+100 i od km 2+750 do km 3+050**

| PLAN SYTUACYJNY | | | | Skala | 1:1000 |
|------------------|----------------------|------------------|------------|-------|--------|
| Opracowanie | Imię i nazwisko | Nr uprawnień | Podpis | | |
| Opracował | mgr inż. Rafał Suska | SWK/0096/PWBD/15 | | | |
| Data opracowania | Brzeź | Nr rysunku | Nr arkusza | | |
| Kwiecień 2016 | Drogowa | 1 | 2 | | |