


PLAN SYTUACYJNY
SKALA 1:1000

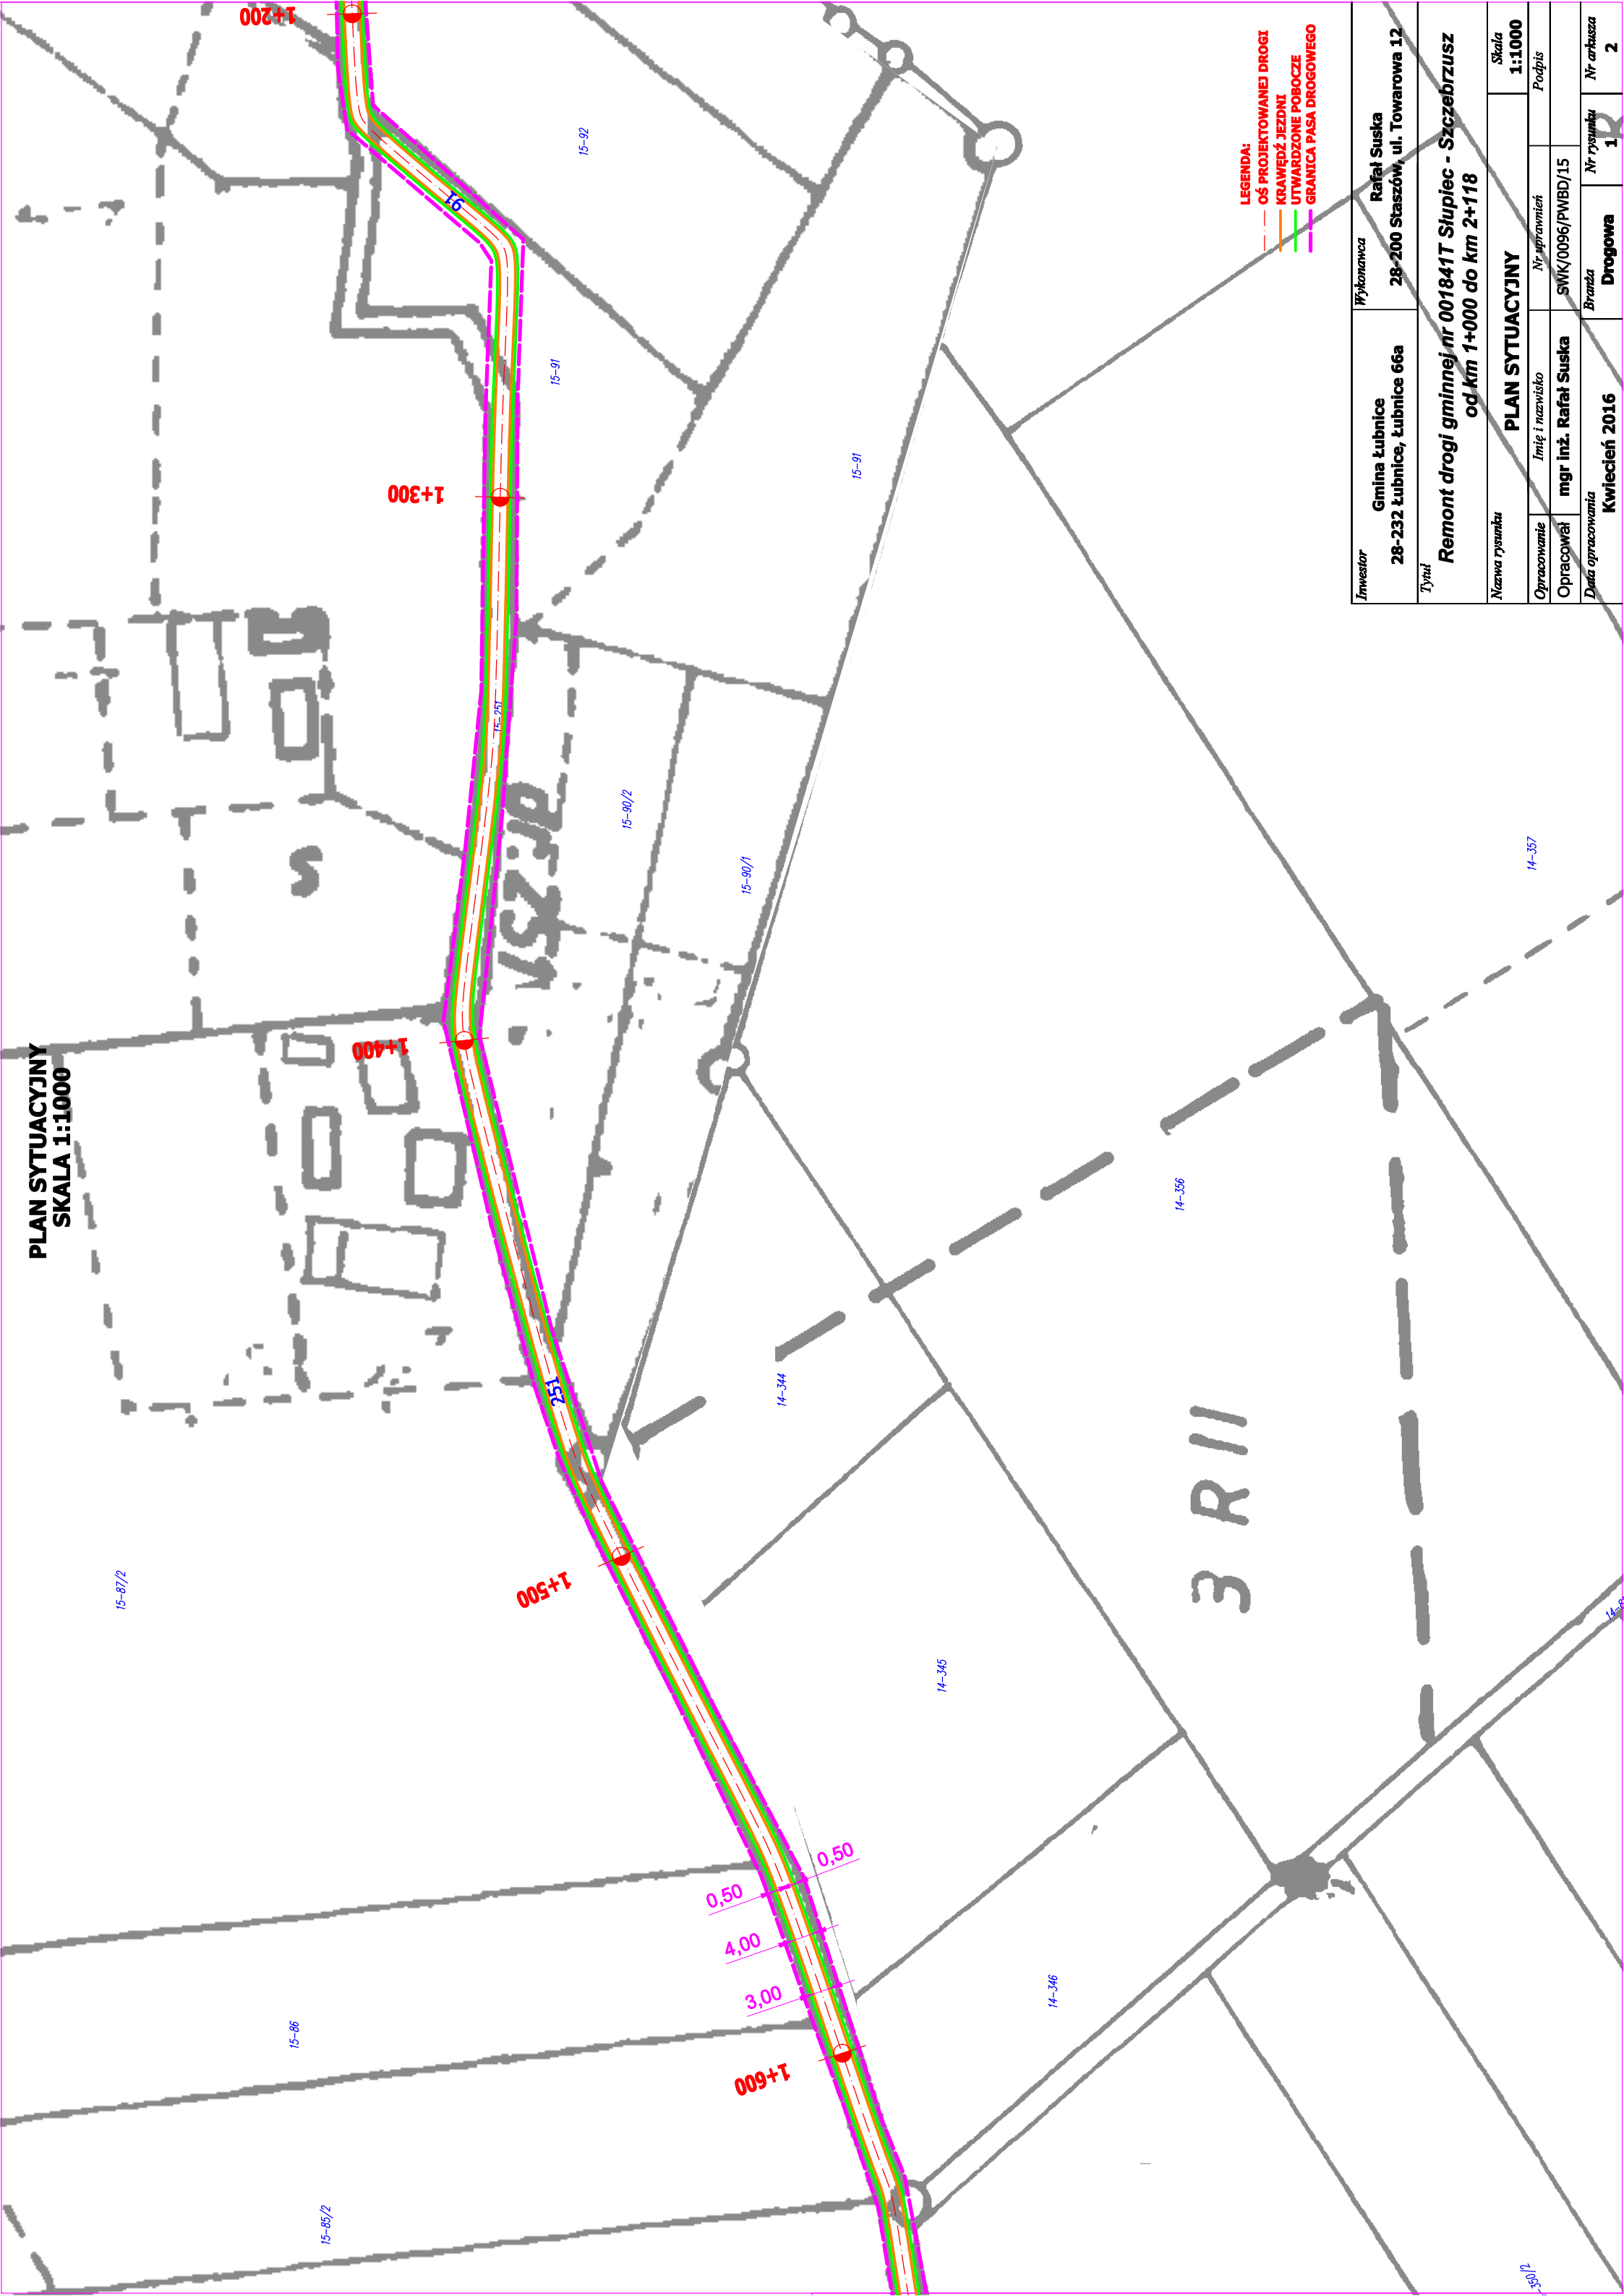

- LEGENDA:
- OŚ PROJEKTOWANEJ DROGI
 - KRAWĘDZ JEZDNI
 - UTWARDZONE POBOCZE
 - GRANICA PASA DROGOWEGO

Investor	Gmina Łubnice 28-232 Łubnice, Łubnice 66a	Wykonawca	Rafał Suska 28-200 Staszów, ul. Towarowa 12
Tytuł	Remont drogi gminnej nr 001841T Słupiec - Szczecbrzus od km 1+000 do km 2+118		
Nazwa rysunku	PLAN SYTUACYJNY		
Opracowanie	Imię i nazwisko	Nr uprawnień	Podpis
Opracował	mgr inż. Rafał Suska	SWK/0096/PWBD/15	
Data opracowania	Brzeźu	Nr rysunku	Nr arkusza
Kwiecień 2016	Drogowa	1	2