


PLAN SYTUACYJNY
SKALA 1:1000

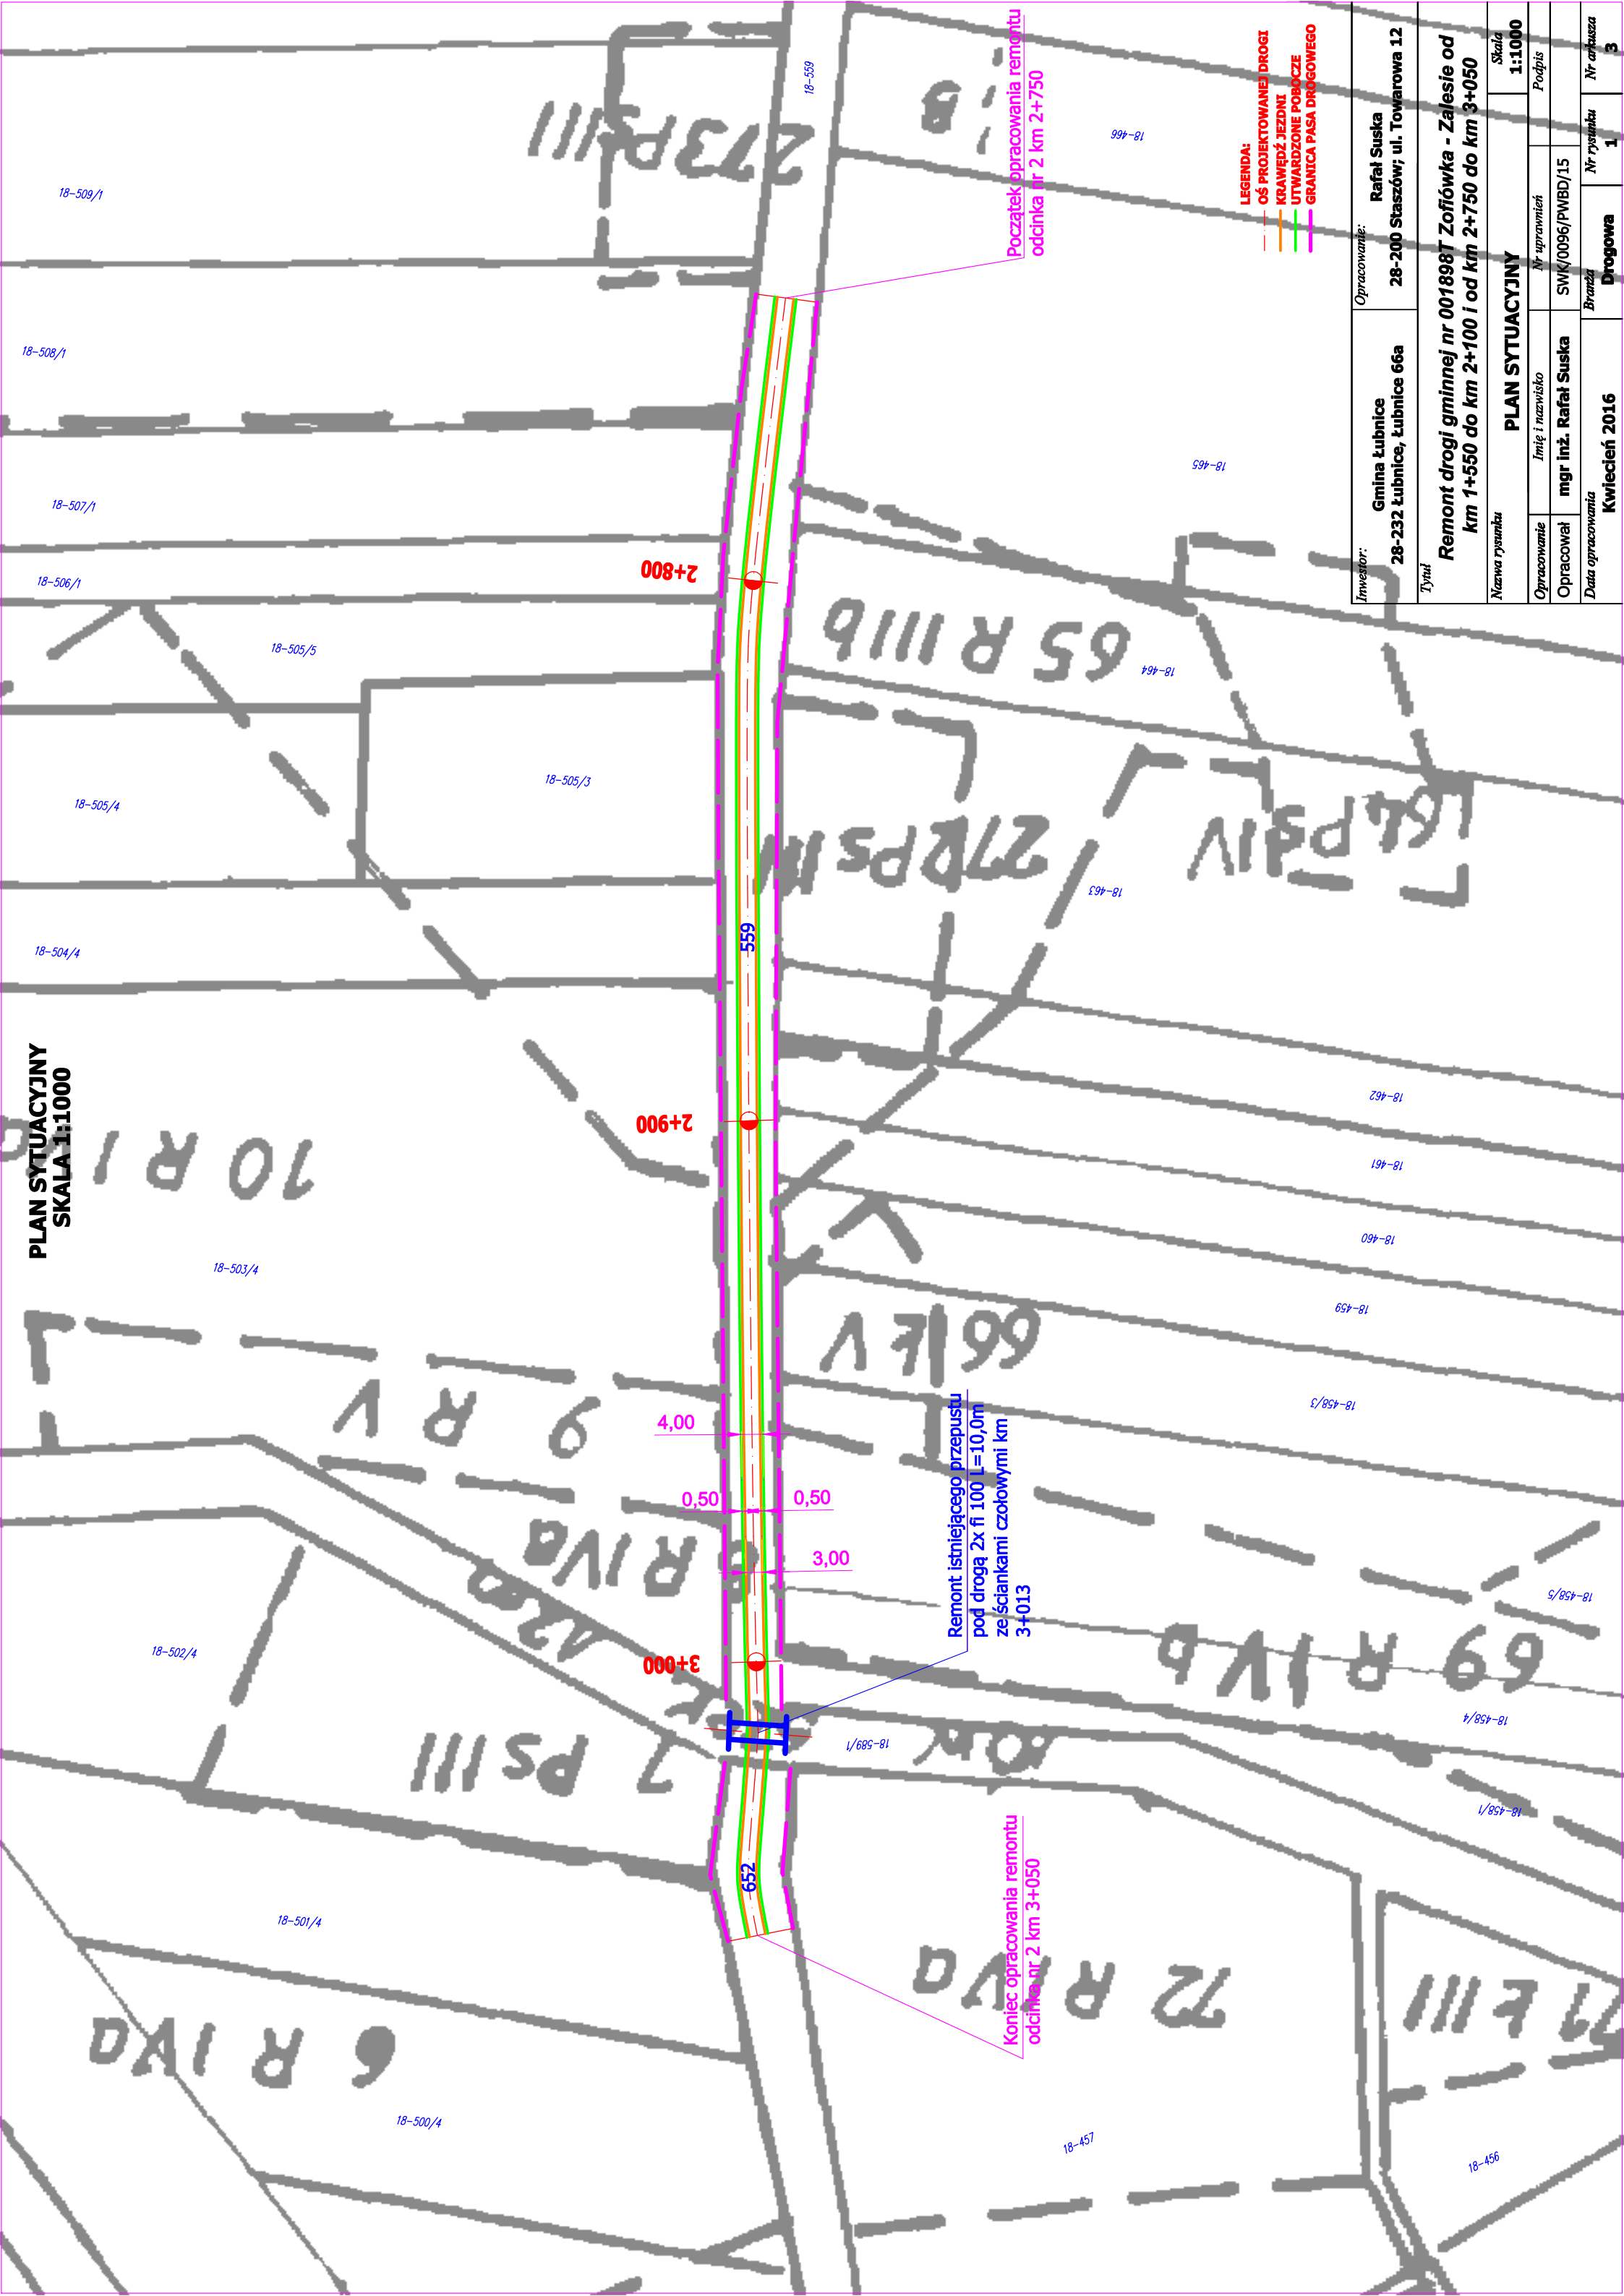

2+800

2+900

3+000

Remont istniejącego przepustu
pod drogą 2x fi 100 L=10,0m
ze ściankami czołowymi km
3+013

Koniec opracowania remontu
odcinka nr 2 km 3+050

Początek opracowania remontu
odcinka nr 2 km 2+750

- LEGENDA:
- OŚ PROJEKTOWANEJ DROGI
 - KRAWĘDZ JEZDNI
 - UTWARDZONE POBOCZE
 - GRANICA PASA DROGOWEGO

Inwestor:	Opracowanie:	
	Gmina Lubnice 28-232 Lubnice, Lubnice 66a	Rafał Suska 28-200 Staszów; ul. Towarowa 12
Tytuł	Remont drogi gminnej nr 001898T Zofiówka - Zalesie od km 1+550 do km 2+100 i od km 2+750 do km 3+050	
Nazwa rysunku	PLAN SYTUACYJNY	
	Skala	1:1000
Opracowanie	Imię i nazwisko	Nr uprawnień
Opracował	mgr inż. Rafał Suska	SWK/0096/PWBD/15
Data opracowania	Podpis	
Drogoza	Nr rysunku	
	1	
Kwiecień 2016		Nr arkusza
		3