


PLAN SYTUACYJNY  
SKALA 1:1000

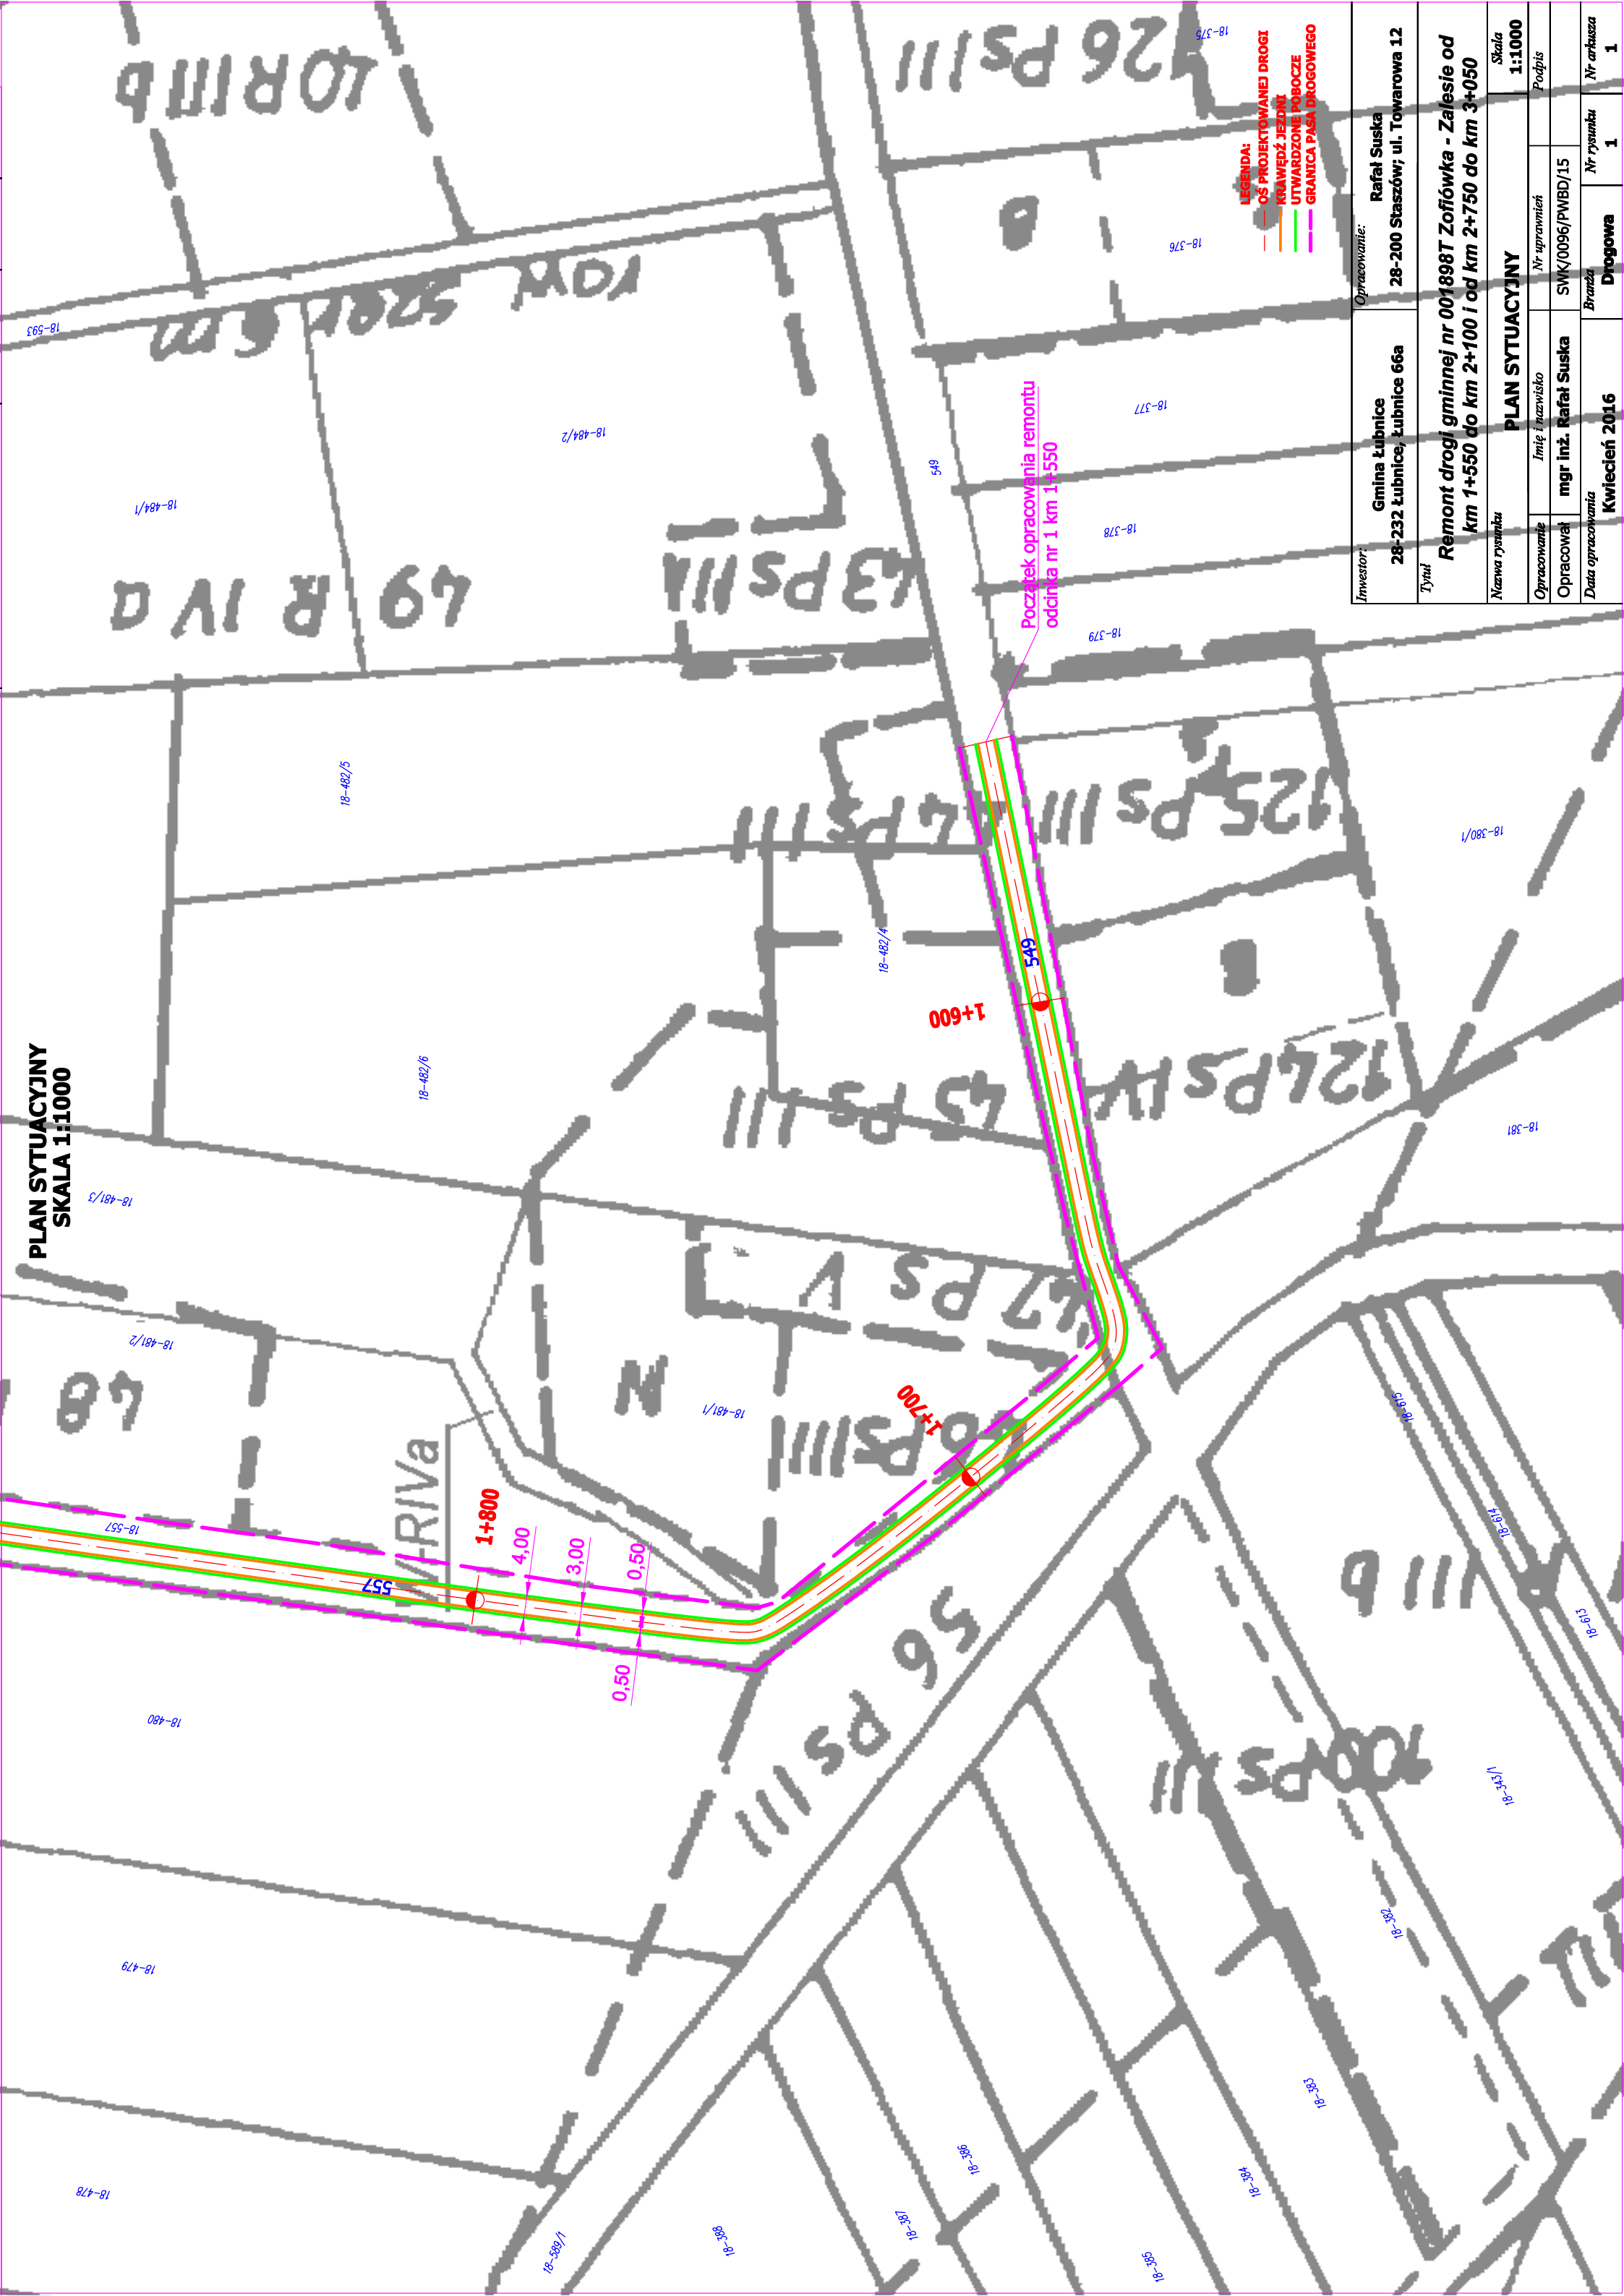

Inwestor:	Opracowanie:	
	Gmina Łubnice 28-232 Łubnice, Łubnice 66a	Rafał Suska 28-200 Staszów, ul. Towarowa 12
Tytuł	PLAN SYTUACYJNY	
	Remont drogi gminnej nr 001898T Zofiówka - Zalesie od km 1+550 do km 2+100 i od km 2+750 do km 3+050	Skala 1:1000
Nazwa rysunku	Imię i nazwisko	Nr uprawnień
	mgr inż. Rafał Suska	SWK/0096/PWBD/15
Data opracowania	Brzoza	Nr rysunku
	Kwiecień 2016	Drogowa 1
		Nr arkusza 1